


ANSICHT SÜDOST M1:100

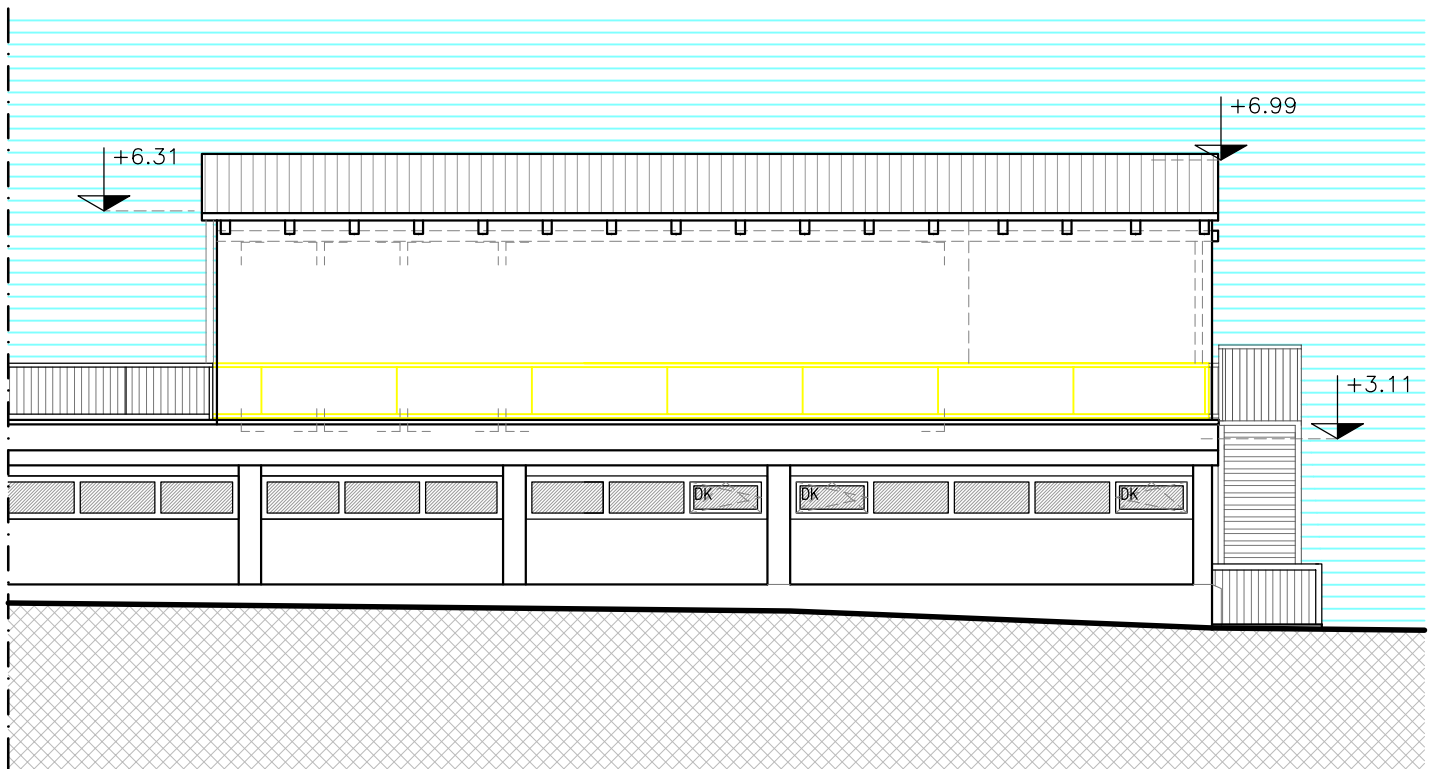

ANSICHT NORDWEST M1:100